


Residence "I Lentischi"

Appartamento n°1/B

piano terra

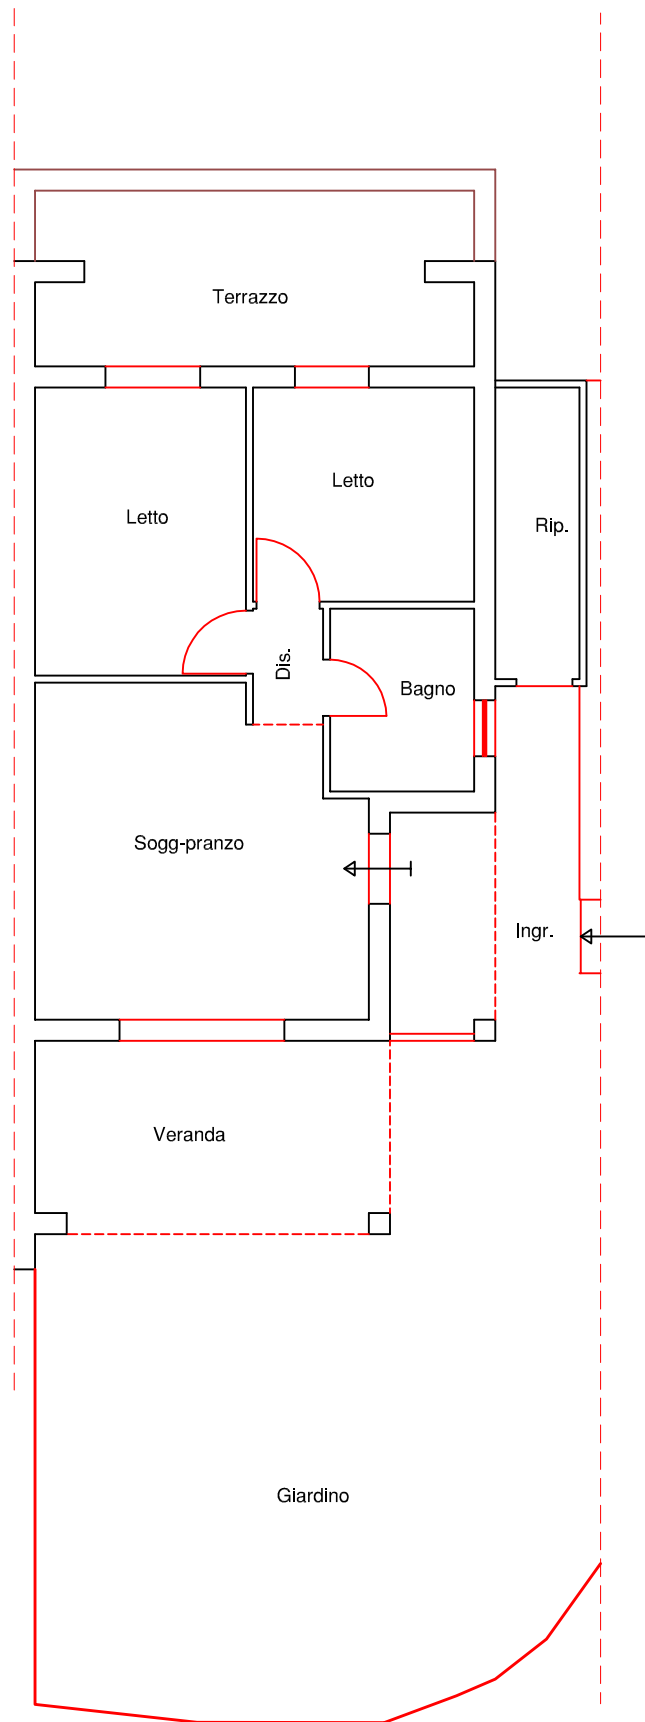

| |
|------------------------------------|
| Superficie appartamento mq 59,45 |
| Superficie veranda mq 14,30 |
| Superficie terrazzo+ingr. mq 29,70 |
| Superficie ripostiglio mq 5,65 |
| Superficie giardino mq 61,00 |