



Agenzia delle Entrate
CATASTO FABBRICATI
Ufficio Provinciale di
Sassari

Dichiarazione protocollo n. _____ del _____	
Comune di Castelsardo	
Via Siena	civ. 10
Identificativi Catastali: Sezione: Foglio: 14 Particella: 410 Subalterno:	Compilata da: Mela Alessandro Iscritto all'albo: Geometri Prov. Sassari N. 2231

Planimetria
Scheda n. 1 Scala 1:200

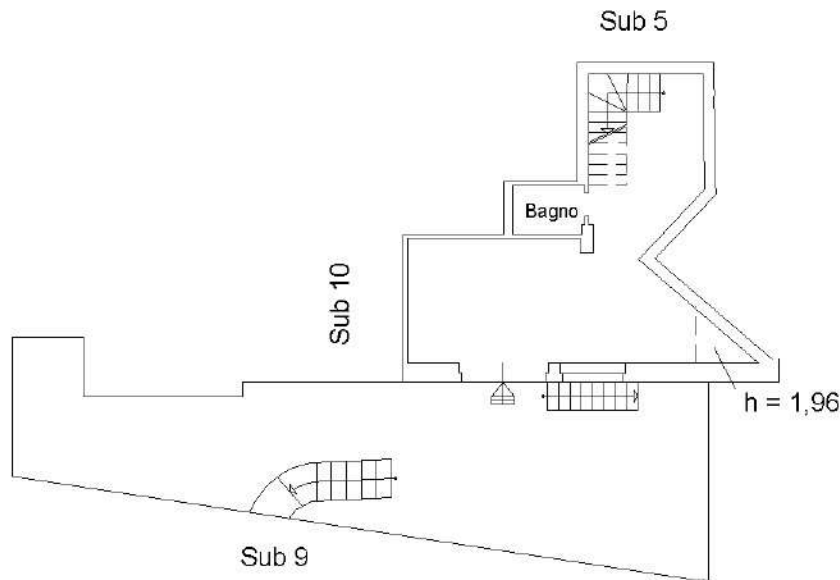

PIANO S1

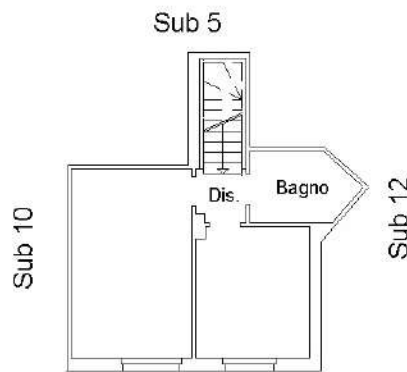

PIANO TERRA

